


FLUCHT- UND RETTUNGSPLAN

Erdgeschoss Bestuhlung Bankett kombiniert Var. 2 - M. 1:150

Stadthalle Betzdorf

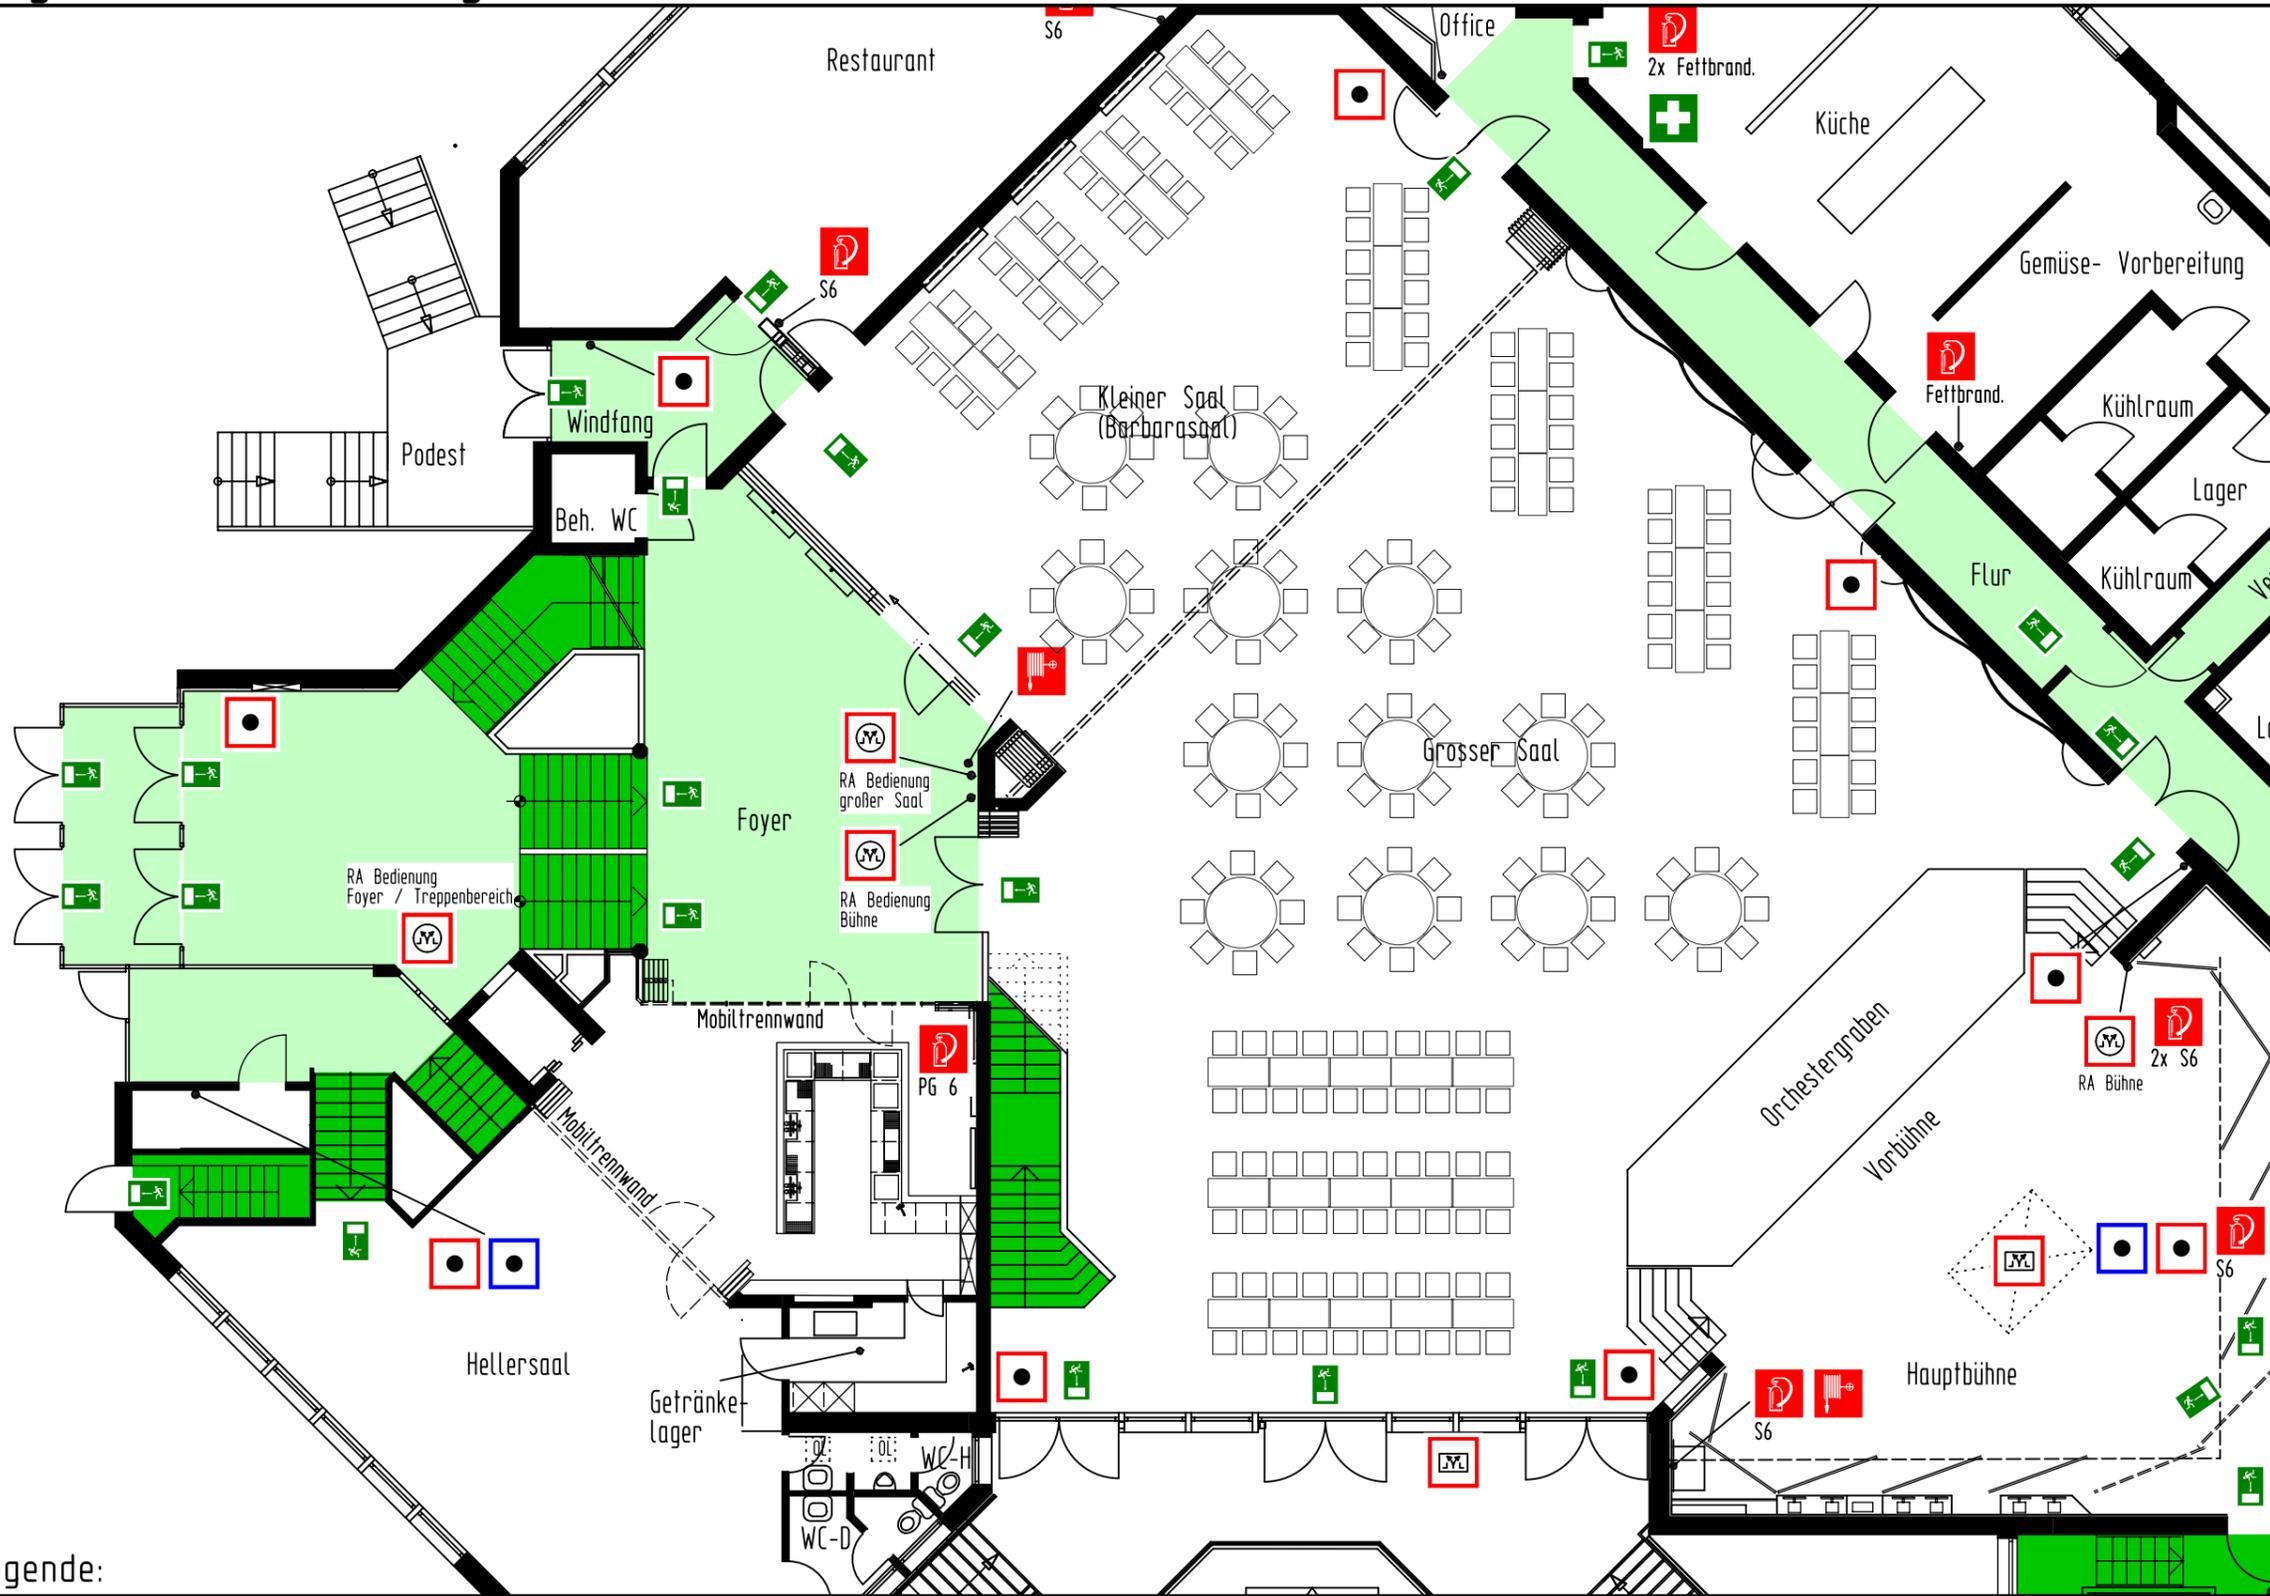

Verhalten im Brandfall

Ruhe bewahren


- Brand melden**
 - Brandmelder betätigen und Telefon 0- 112/ 112
 - WER meldet?
 - WAS ist passiert?
 - WIE viele sind betroffen/verletzt?
 - WO ist etwas passiert?
 - WARTEN auf Rückfragen!
- In Sicherheit bringen**
 - Gefährdete Personen mitnehmen
 - Türen schließen
 - Gegenzeichnen
 - Rettungswegen folgen
 - Auf Anweisungen achten
- Löschversuch unternehmen**
 - Feuerlöscher, Wandhydrant, Löschschlauch, Mittel und Geräte zur Brandbekämpfung benutzen

Verhalten bei Unfällen

Ruhe bewahren

- Unfall melden**
 - Telefon 0- 112/ 112
 - WER meldet?
 - WAS ist passiert?
 - WO ist es passiert?
 - Wieviele Verletzte?
- Erste Hilfe**
 - Absicherung des Unfallortes
 - Versorgen der Verletzten
 - Anweisungen beachten
- Weitere Massnahmen**
 - Krankenwagen oder Feuerwehr einweisen
 - Schaulustige entfernen

Lageplan - Übersicht

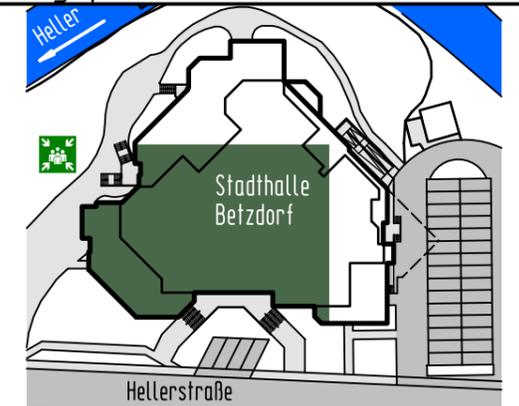

Legende:

- | | | | | | | |
|--------------------------|------------|--------------|-----------------------------|-----------------|--|--|
| Standort | Liege | Treppenräume | Handfeuermelder | Feuerlöscher | Bedienstelle für Rauch- und Wärmeabzugseinrichtung | Sammelplatz |
| Nottелефон | Fluchtwege | Treppenräume | Handfeuermelder (Hausalarm) | Wandhydrant | Rauch- und Wärmeabzugseinrichtung | betroffener Gebäudekomplex (Übersicht) |
| 1.Hilfe-Kasten | | | | Feuerlöschdecke | | betroffenes Gebäude (Übersicht) |
| Rettungswegkennzeichnung | | | | | | |

Planersteller: Objekt-/Bauherr:

Brandschutzsachverständiger Michael Kaiser Architekt Dipl.-Ing. (FH) Master of Engineering (Vorbeugender Brandschutz) Freier-Gründer-Strasse 83 57234 Wilnsdorf- Wilden Tel.: 02739 / 891367 Fax.: 02739 / 891369	Stadthalle Betzdorf Hellerstraße 2 57518 Betzdorf Stadt Betzdorf Hellerstraße 30 57518 Betzdorf Projekt-Nr.: 95/58/10
Plan: EG Pos. B 005	Stand: 08/2012