


# FLUCHT- UND RETTUNGSPLAN

Erdgeschoss Bestuhlung parlamentarisch - M. 1:150

Stadthalle Betzdorf

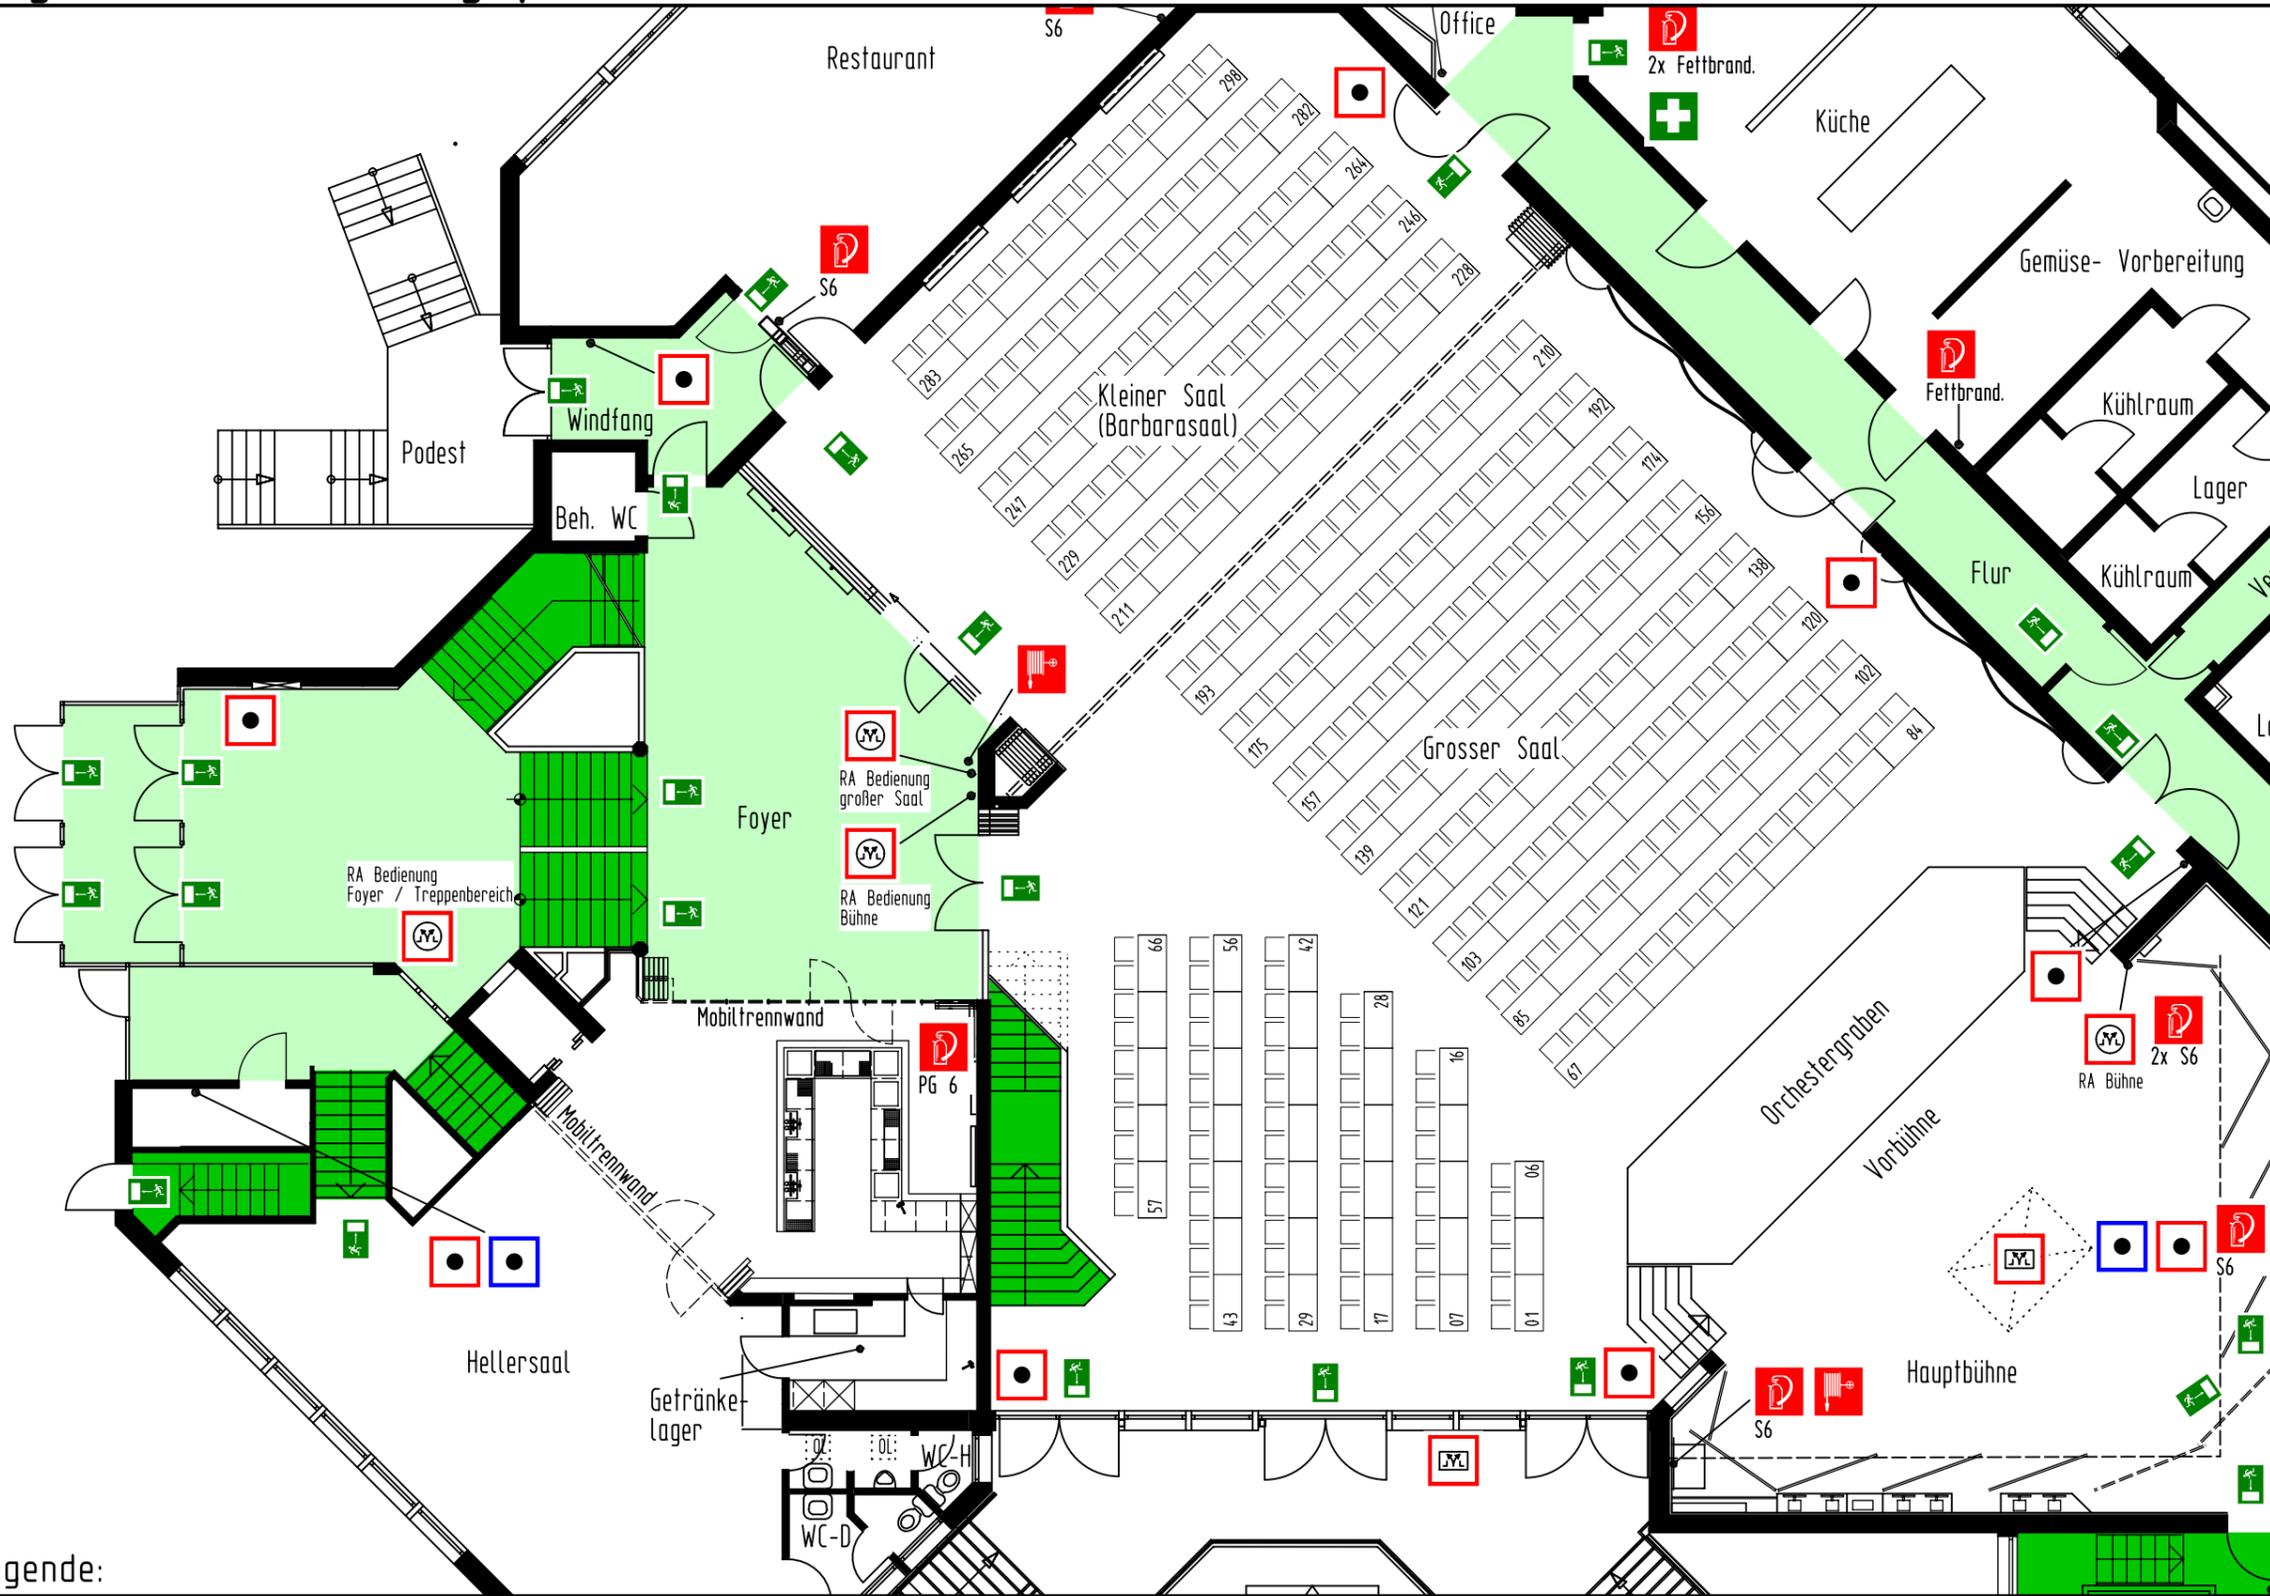

## Verhalten im Brandfall

Ruhe bewahren


- Brand melden**
  - Brandmelder betätigen und Telefon 0- 112/ 112
  - WER meldet?
  - WAS ist passiert?
  - WIE viele sind betroffen/verletzt?
  - WO ist etwas passiert?
  - WARTEN auf Rückfragen!
- In Sicherheit bringen**
  - Gefährdete Personen mitnehmen
  - Türen schließen
  - Gekennzeichneten Rettungswegen folgen
  - Auf Anweisungen achten
- Löschversuch unternehmen**
  - Feuerlöscher, Wandhydrant, Löschschlauch, Mittel und Geräte zur Brandbekämpfung benutzen

## Verhalten bei Unfällen

Ruhe bewahren

- Unfall melden**
  - Telefon 0- 112/ 112
  - WER meldet?
  - WAS ist passiert?
  - WO ist es passiert?
  - Wieviele Verletzte?
- Erste Hilfe**
  - Absicherung des Unfallortes
  - Versorgen der Verletzten
  - Anweisungen beachten
- Weitere Massnahmen**
  - Krankenwagen oder Feuerwehr einweisen
  - Schaustühle entfernen

## Lageplan - Übersicht

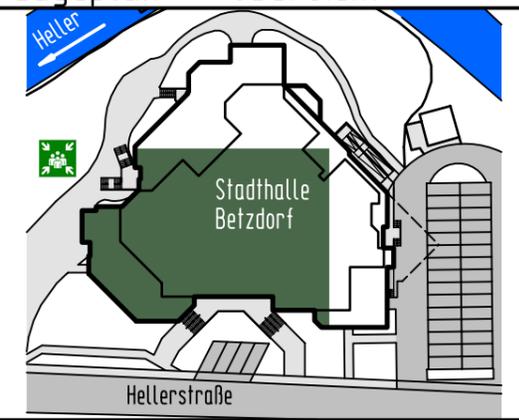

### Legende:

- |                          |            |                             |                 |                                   |  |                                 |
|--------------------------|------------|-----------------------------|-----------------|-----------------------------------|--|---------------------------------|
| Standort                 | Liege      | Treppenräume                | Handfeuermelder | Feuerlöscher                      | Bedienstelle für Rauch- und Wärmeabzugseinrichtung | Sammelplatz                     |
| Nottелефон               | Fluchtwege | Handfeuermelder (Hausalarm) | Wandhydrant     | Rauch- und Wärmeabzugseinrichtung | betroffener Gebäudekomplex (Übersicht)             | betroffenes Gebäude (Übersicht) |
| 1.Hilfe-Kasten           |            |                             | Feuerlöschdecke |                                   |  |                                 |
| Rettungswegkennzeichnung |            |                             |                 |                                   |  |                                 |

Planersteller: Brandschutzsachverständiger Michael Kaiser, Architekt Dipl.-Ing. (FH), Master of Engineering (Vorbeugender Brandschutz), Freier-Gründer-Strasse 83, 57234 Wilnsdorf-Wilden, Tel.: 02739 / 891367, Fax.: 02739 / 891369

Objekt-/Bauherr: Stadthalle Betzdorf, Hellerstraße 2, 57518 Betzdorf, Stadt Betzdorf, Hellerstraße 30, 57518 Betzdorf

Plan: EG Pos. B 002

Stand: 08/2012