


Anlieferung

Parkplatz

Bühne (mit ausgeklappten Akustikelementen) rd 72m²
zusätzliche Fläche bei eingeklappten Akustikelementen rd 24 m²
Abstellfläche links und rechts der Bühne rd 13 m²

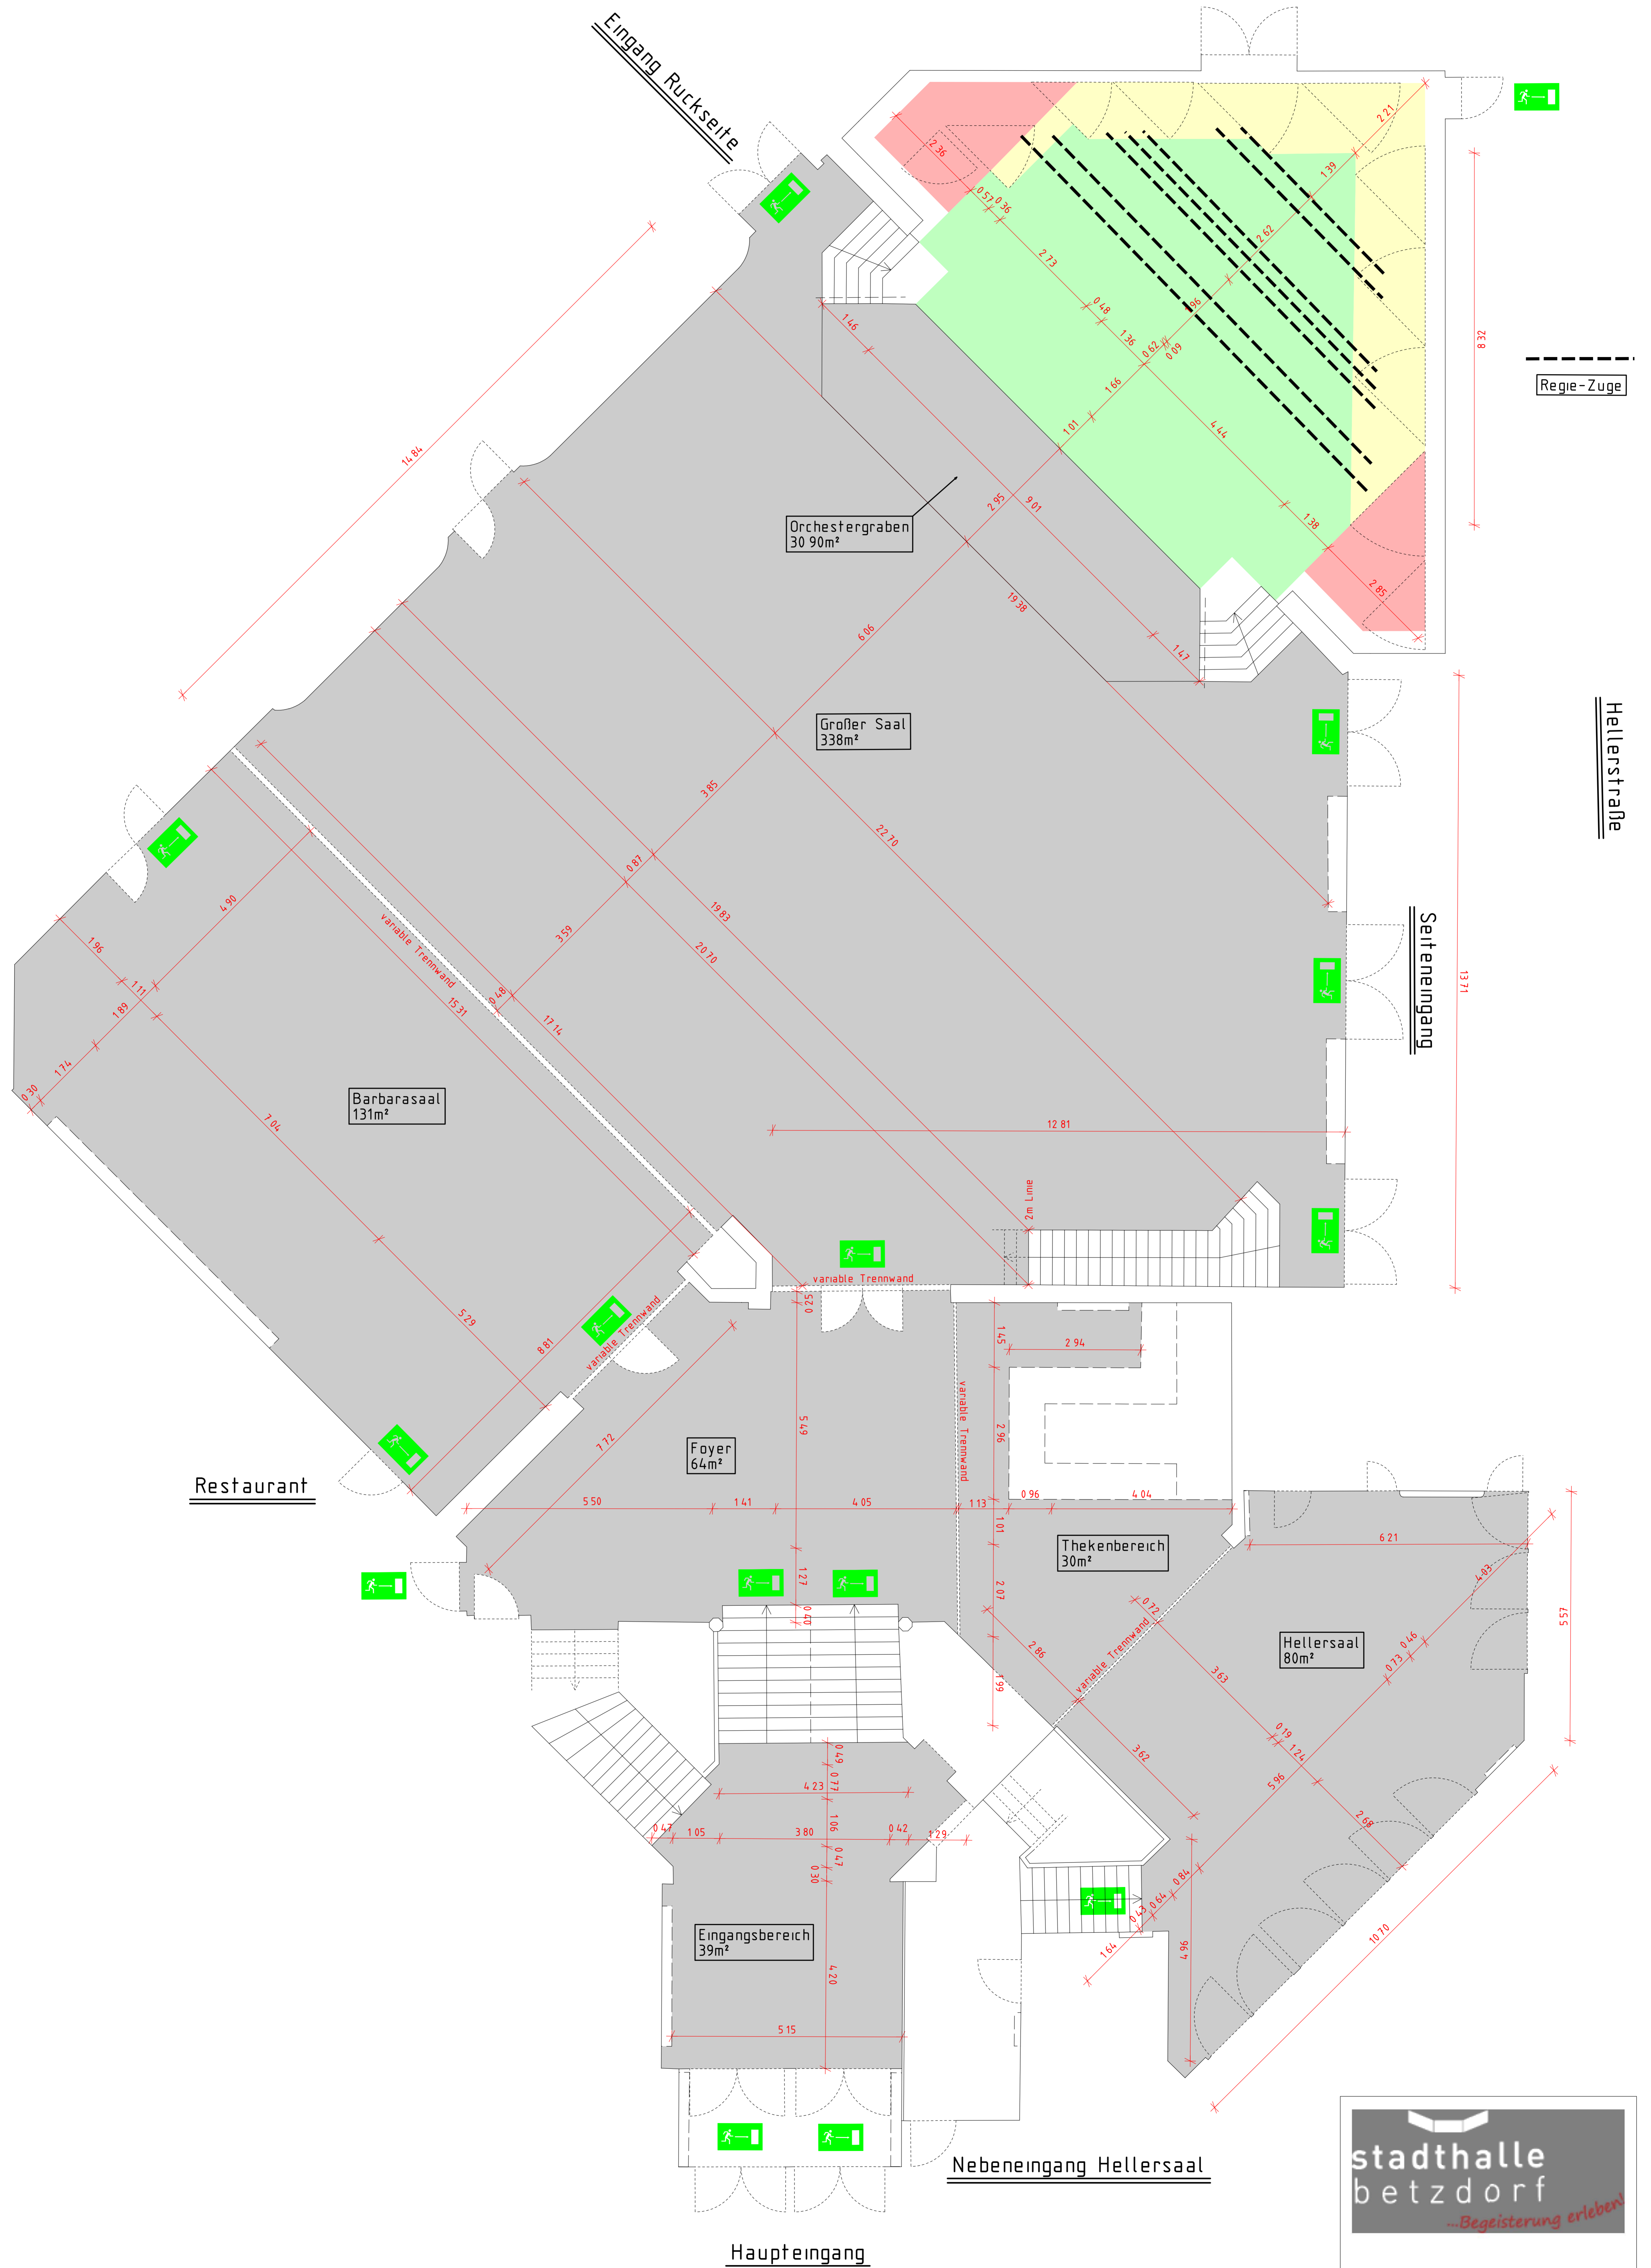

Restaurant

Orchestergraben
30 90m²

Großer Saal
338m²

Barbarasaal
131m²

Foyer
64m²

Thekenbereich
30m²

Hellersaal
80m²

Eingangsbereich
39m²

Nebeneingang Hellersaal

Haupteingang

**stadthalle
betzdorf**
—Begeisterung erleben!

Bereich Erdgeschoss
Maßstab 1/50